

## Anhang 2: Pläne und Abbildungen im DIN A3-Format

**Abb. 3.2:** Position der Grundwasserbrunnen GWBR 1, 2a (neu), 3, 5 - 9, 14, 15

**Abb. 3.3:** Basisabdichtung der Bauabschnitte 1 bis 4.3 mit Sickerwasserfassungssystem (Lageplan siehe Anlage 2)

**Abb. 3.4:** Deponiegasfassungssystem

**Abb. 6.2:** Temporäre Oberflächenabdeckung im Plateaubereich, Ringweg und Oberflächenwasserableitung (in Anlehnung an Planung der Kreiswirtschaftsbetriebe 2009/2010, beispielhaft, vorbehaltlich der weiteren Planung)



Abb. 3.2: Position der Grundwasserbrunnen GWBR 1, 2a (neu), 3, 5 - 9, 14, 15

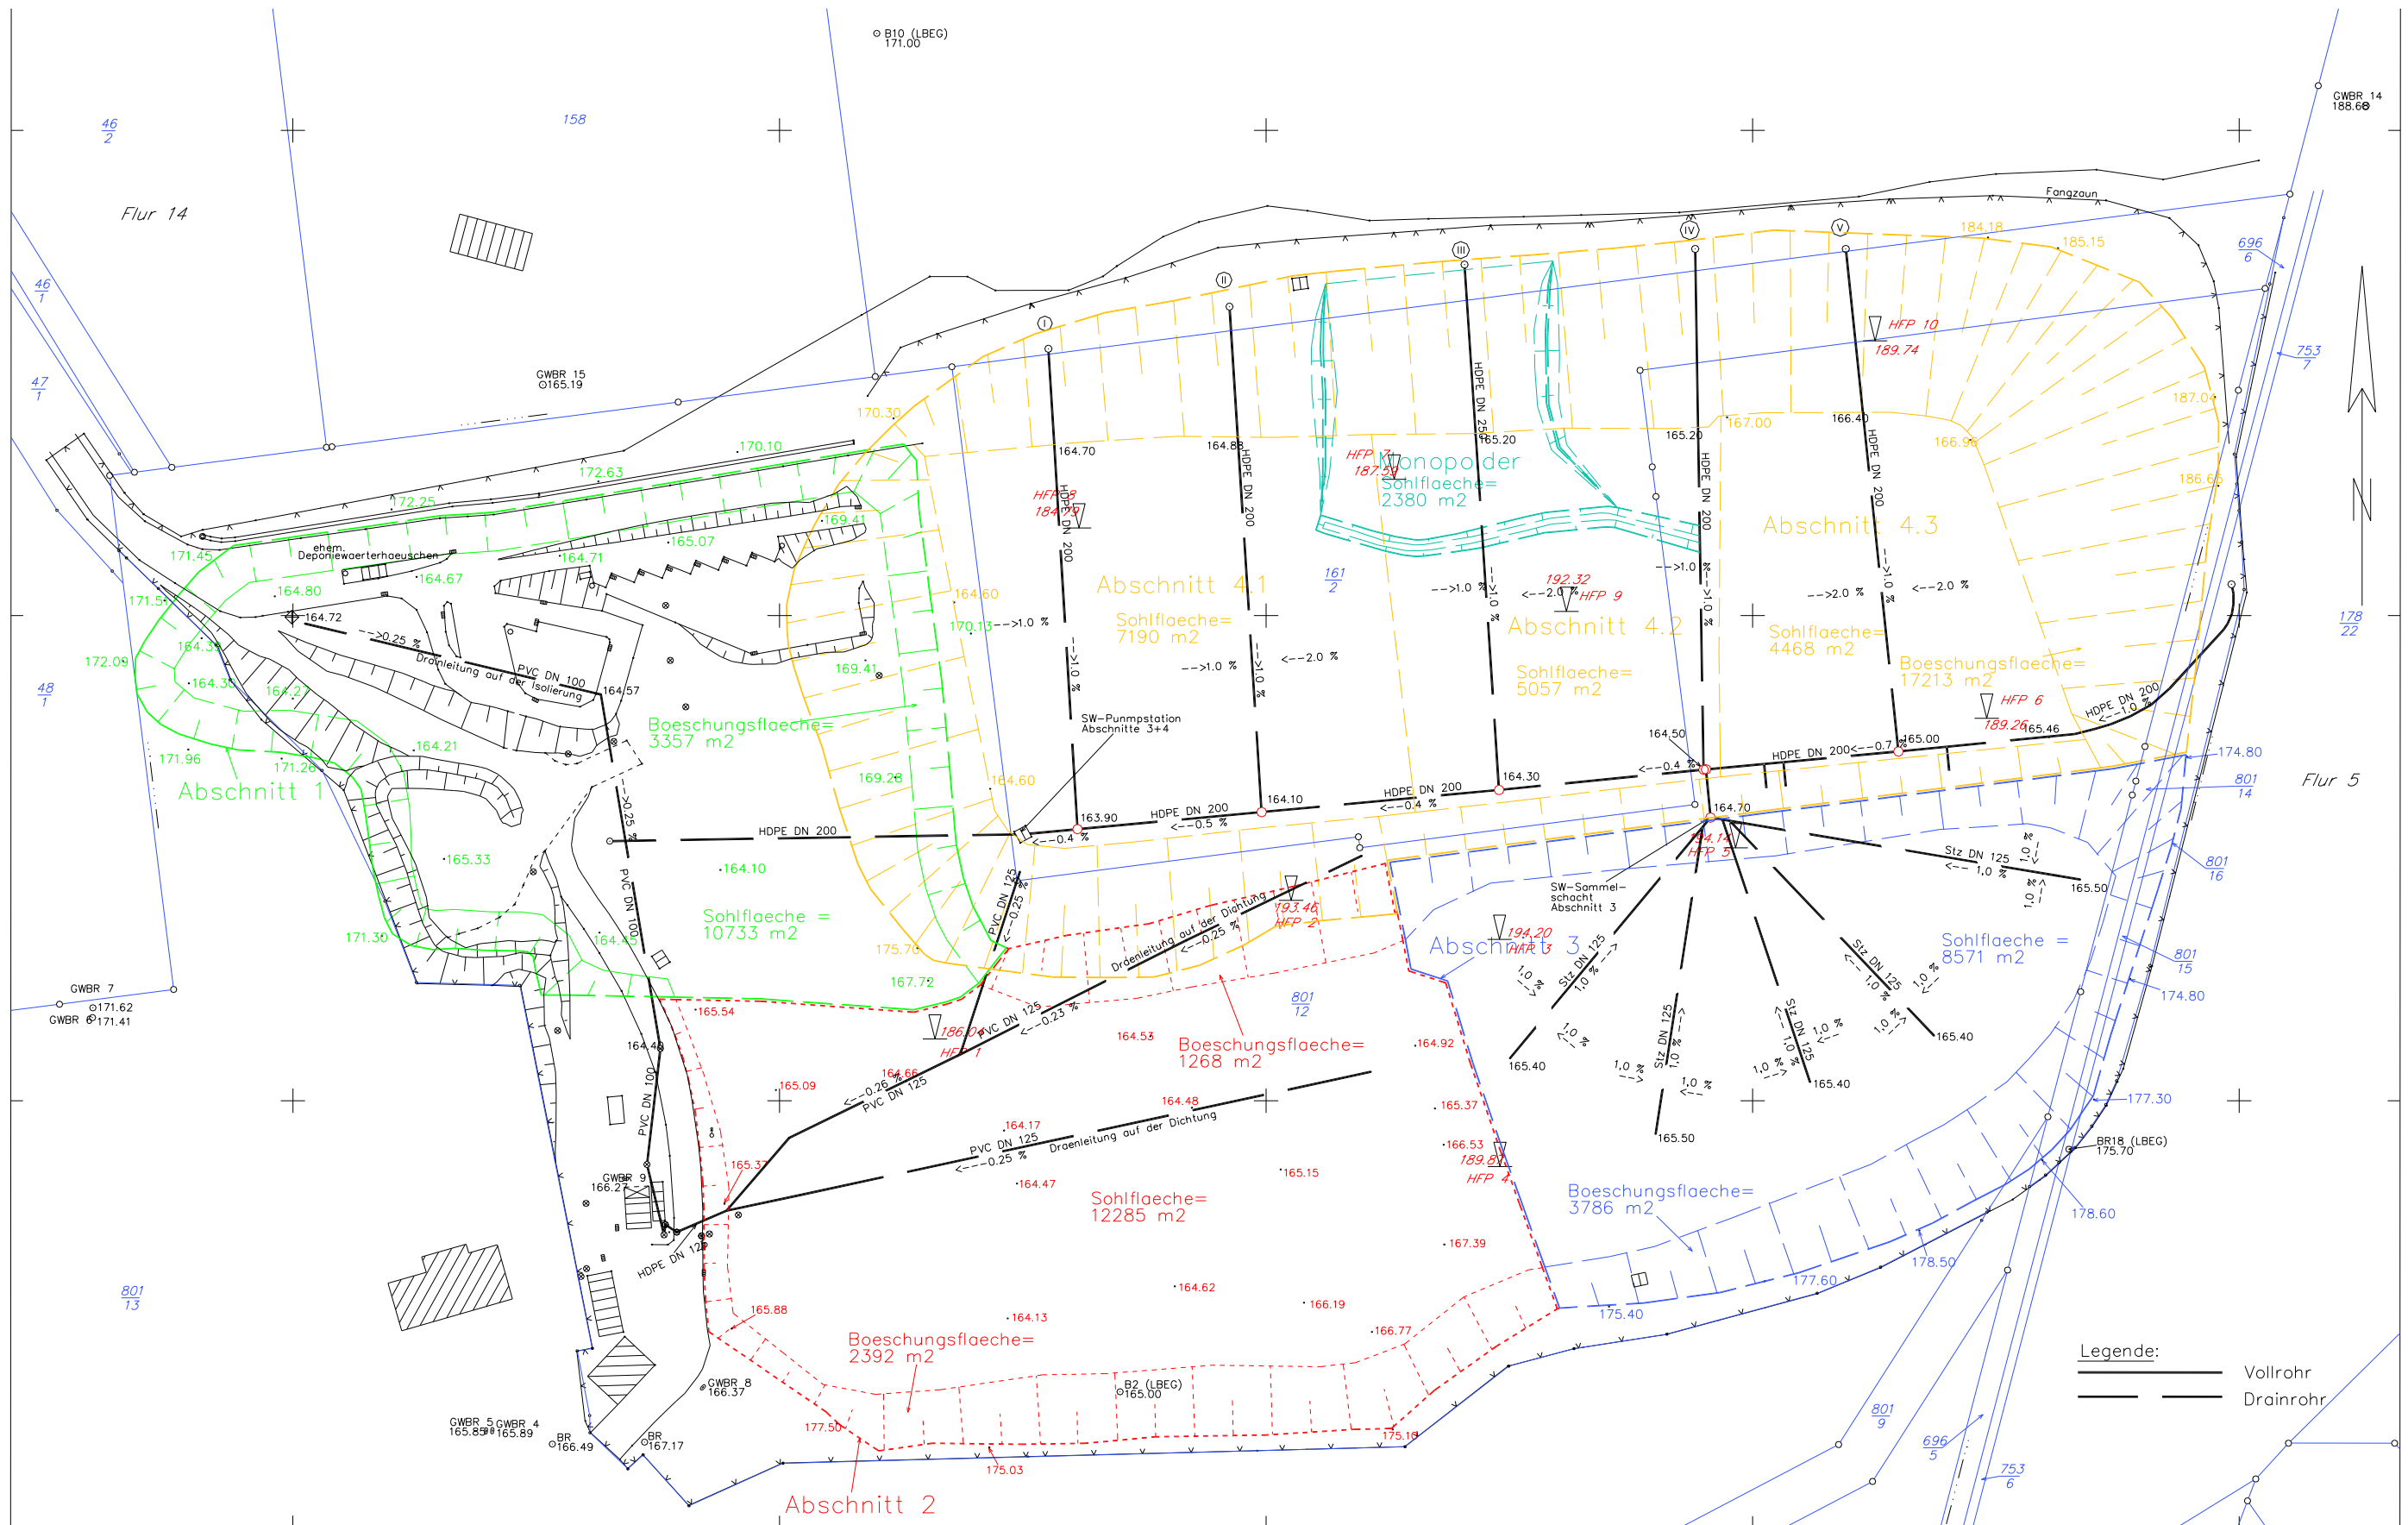


Abb. 3.3: Basisabdichtung der Bauabschnitte 1 bis 4.3 mit Sickerwasserfassungssystem

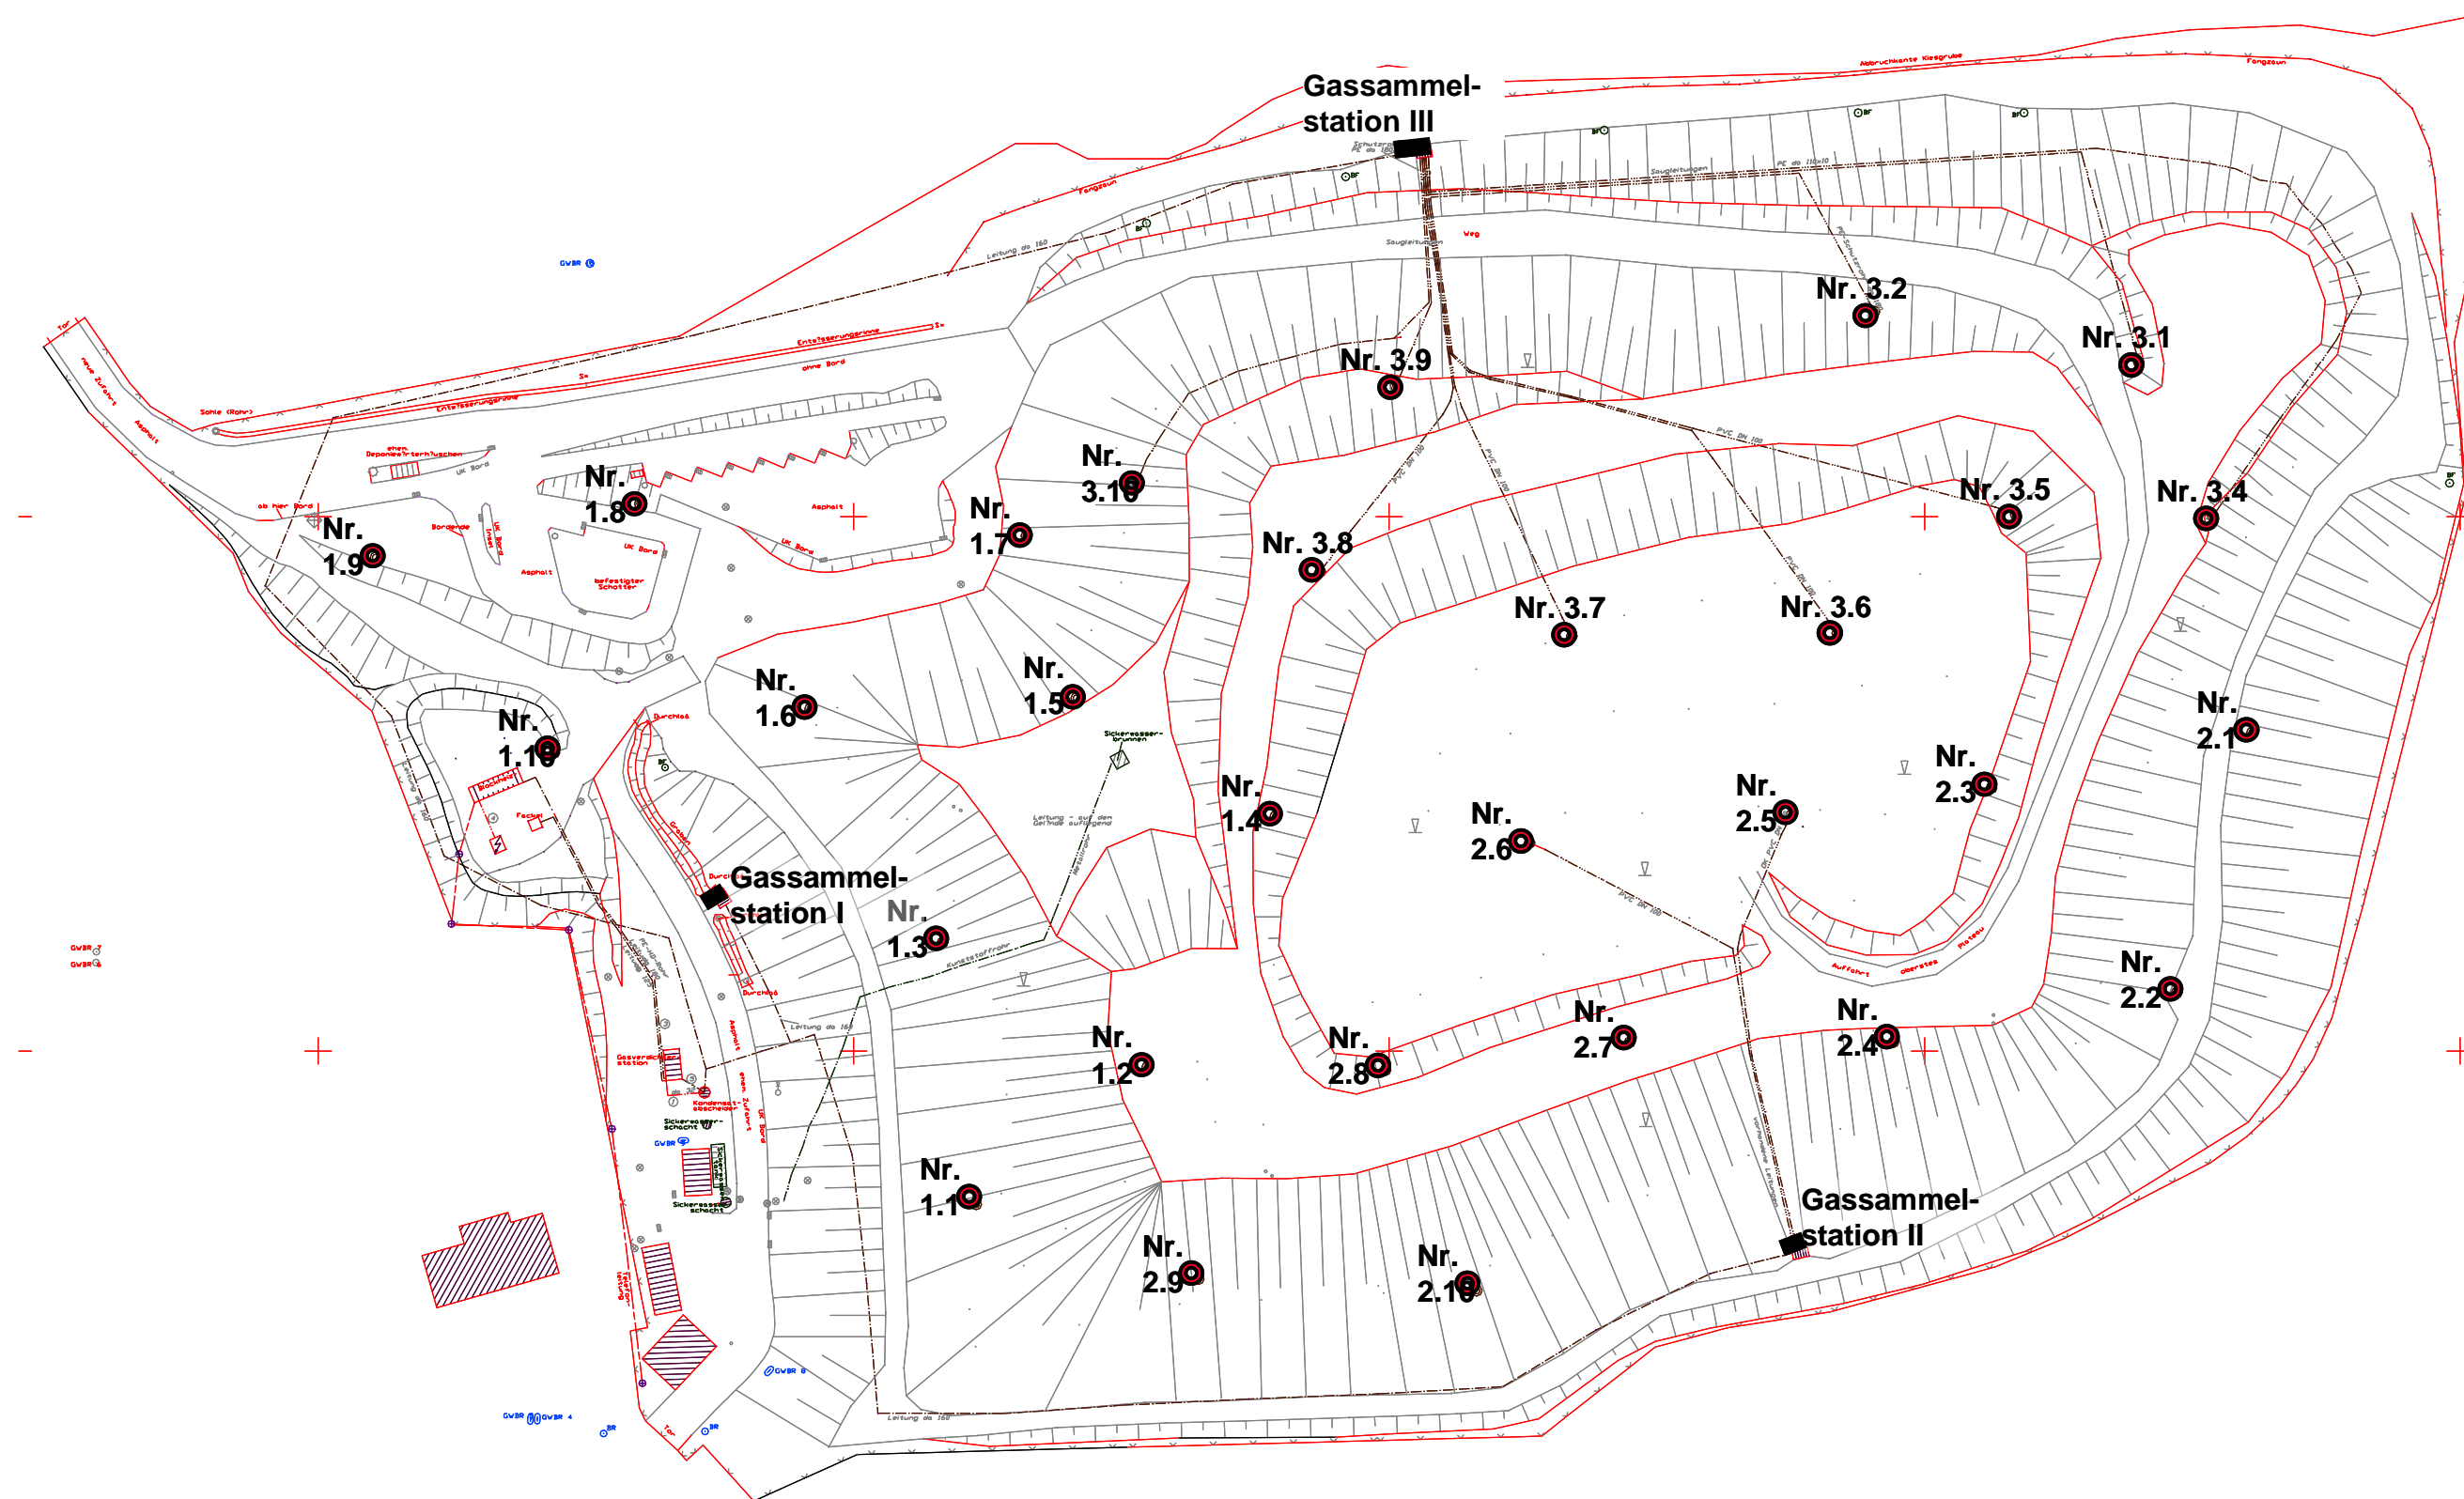
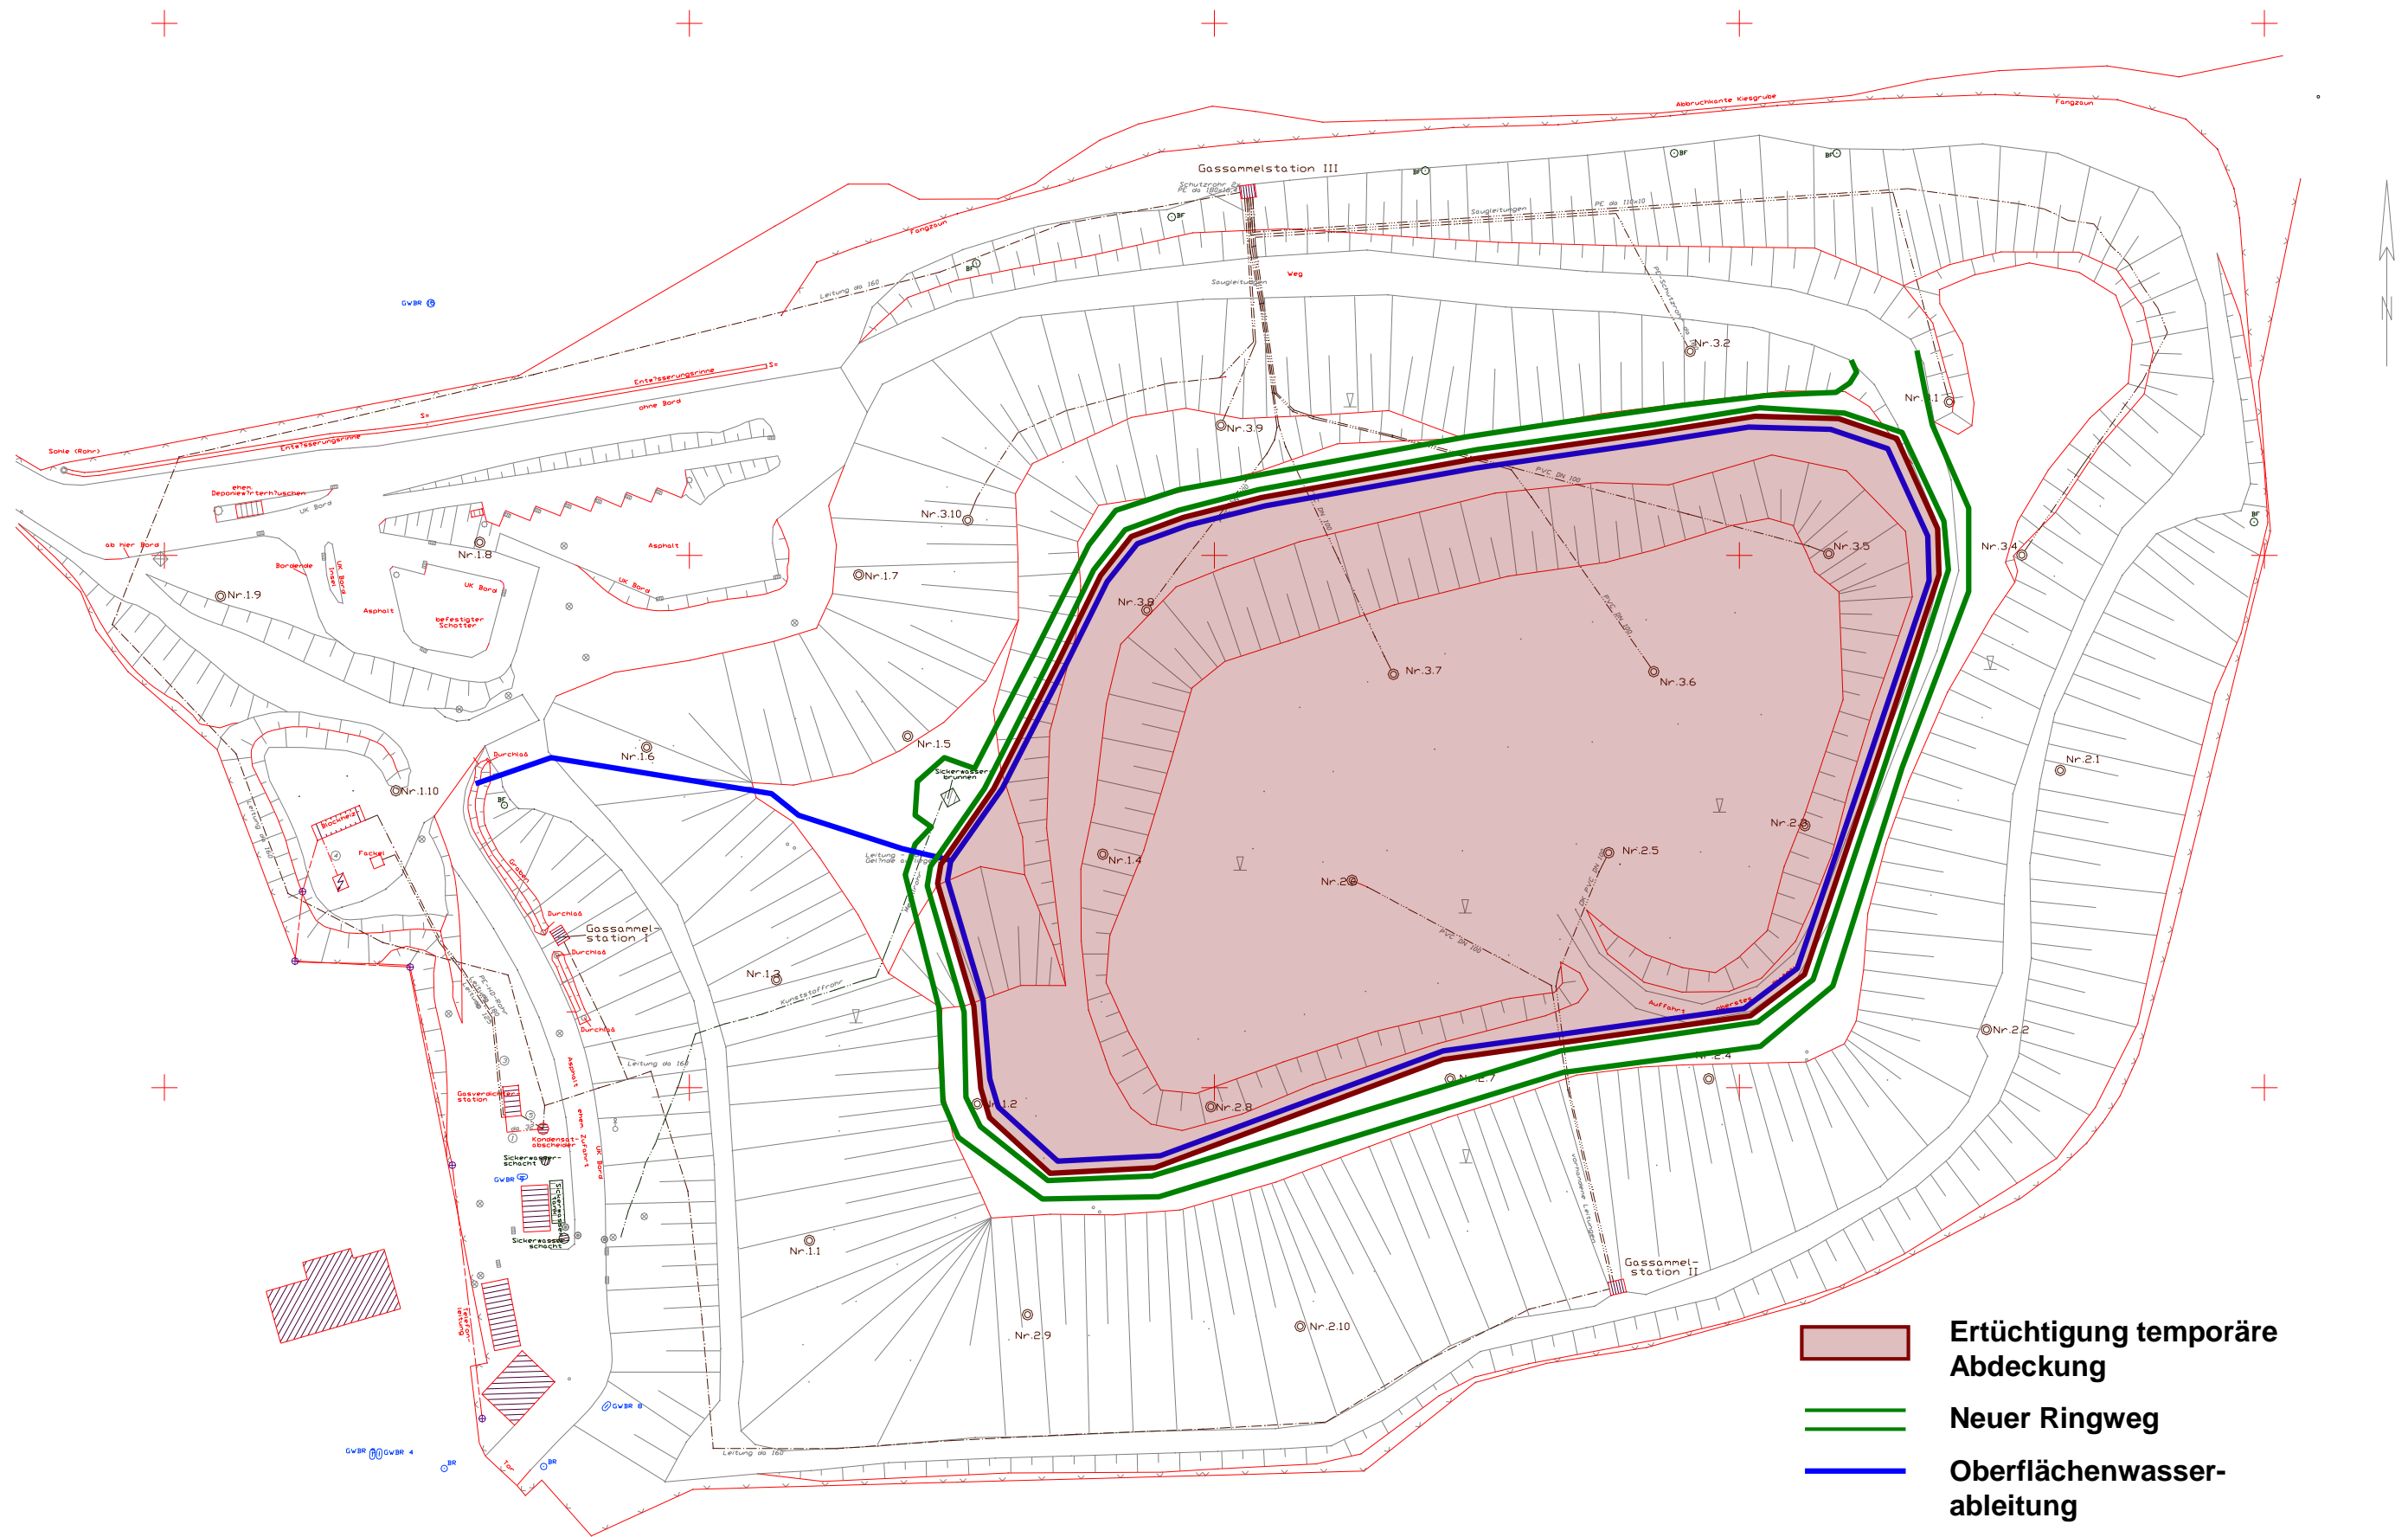


Abb. 3.4: Deponiegasfassungssystem



**Abb. 6.2:** Temporäre Oberflächenabdeckung im Plateaubereich, Ringweg und Oberflächenwasserableitung (in Anlehnung an Planung der KreisWirtschaftsbetriebe 2009/2010, beispielhaft, vorbehaltlich der weiteren Planung)