



Wasserhochbehälter und ihre Einspeisung in das Ortsnetz

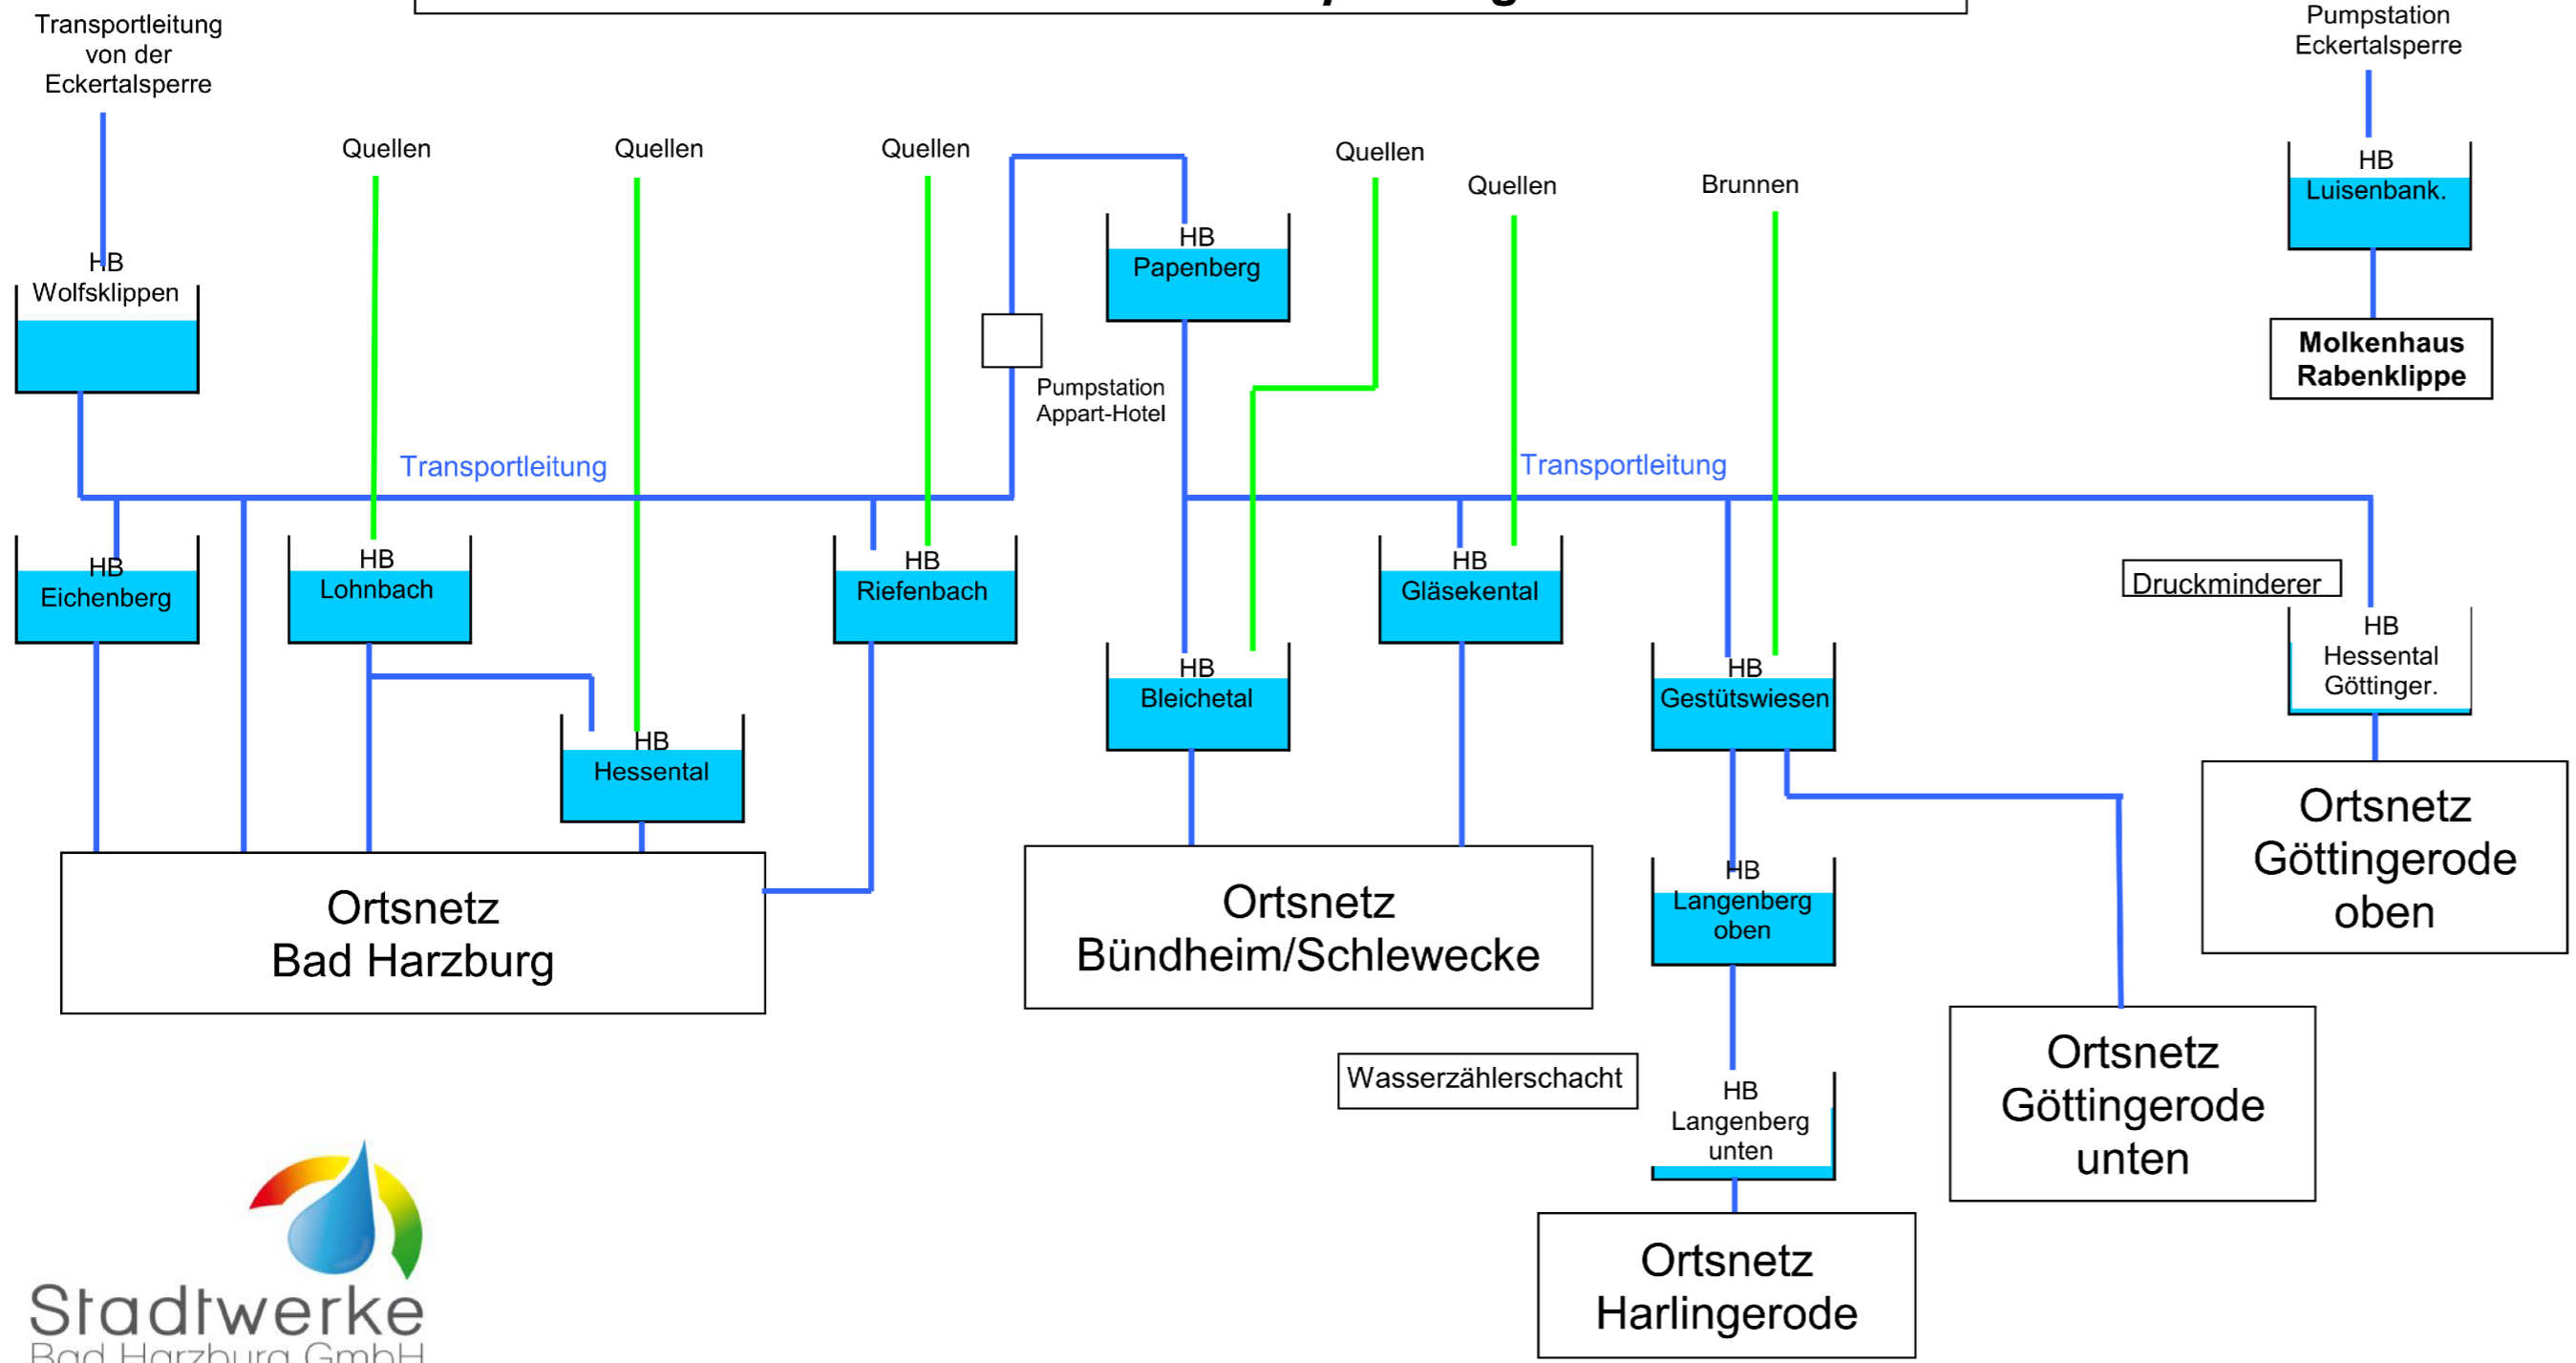

Der Antragsteller:
 Stadtwerke Bad Harzburg GmbH
 Bad Harzburg, den

Der Antragsbearbeiter:
 Harzer Ingenieure für Umwelttechnik GbR
 Clausthal-Zellerfeld, im Juli 2018

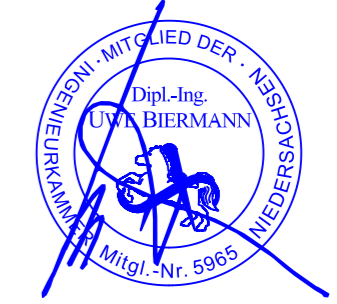

<p>Stadtwerke Bad Harzburg GmbH Ihr Energie-Partner seit 1887</p>	<p>Stadtwerke Bad Harzburg GmbH Schützenstraße 3a 38667 Bad Harzburg</p>												
<p>Antrag auf Entnahme von Grundwasser gem. §§ 8, 9 und 47 WHG</p>													
<p> <input type="checkbox"/> Studie <input type="checkbox"/> Vorplanung <input type="checkbox"/> Entwurfsplanung <input checked="" type="checkbox"/> Genehmigungsplanung <input type="checkbox"/> Ausführungsplanung <input type="checkbox"/> Bestand </p>													
<p>Versorgungsschema</p> <p>o. M.</p> <p>Projekt-Nr. : 1.020.002 Zeichnungs-Nr. : 1020-4.1.5-0051</p>	<p>Harzer Ingenieure für Umwelttechnik GbR Dipl.-Ing. U. Biermann • Dipl.-Ing. (FH) J. Gebhardt</p> <p>Wasser - Abwasser Verkehr - Energie</p> <p>Albrecht-von-Groddeck-Str. 3 38678 Clausthal-Zellerfeld Tel.: 0 53 23 / 98 26 -0 www.hifu-gbr.de Fax: 0 53 23 / 98 26 -26 info@hifu-gbr.de</p>												
<p>Ausfertigung:</p>													
<table border="1" style="width: 100%; border-collapse: collapse;"> <tr> <td style="width: 25%;"></td> <td style="width: 25%;">gezeichnet</td> <td style="width: 25%;">Projektleiter</td> <td style="width: 25%;">Freigabe AG</td> </tr> <tr> <td>Datum</td> <td>17.07.2018</td> <td>17.07.2018</td> <td></td> </tr> <tr> <td>Unterschrift</td> <td>Timm</td> <td>Kispert</td> <td></td> </tr> </table>			gezeichnet	Projektleiter	Freigabe AG	Datum	17.07.2018	17.07.2018		Unterschrift	Timm	Kispert	
	gezeichnet	Projektleiter	Freigabe AG										
Datum	17.07.2018	17.07.2018											
Unterschrift	Timm	Kispert											
<p>Schutzvermerk ISO 16016 beachten</p>													