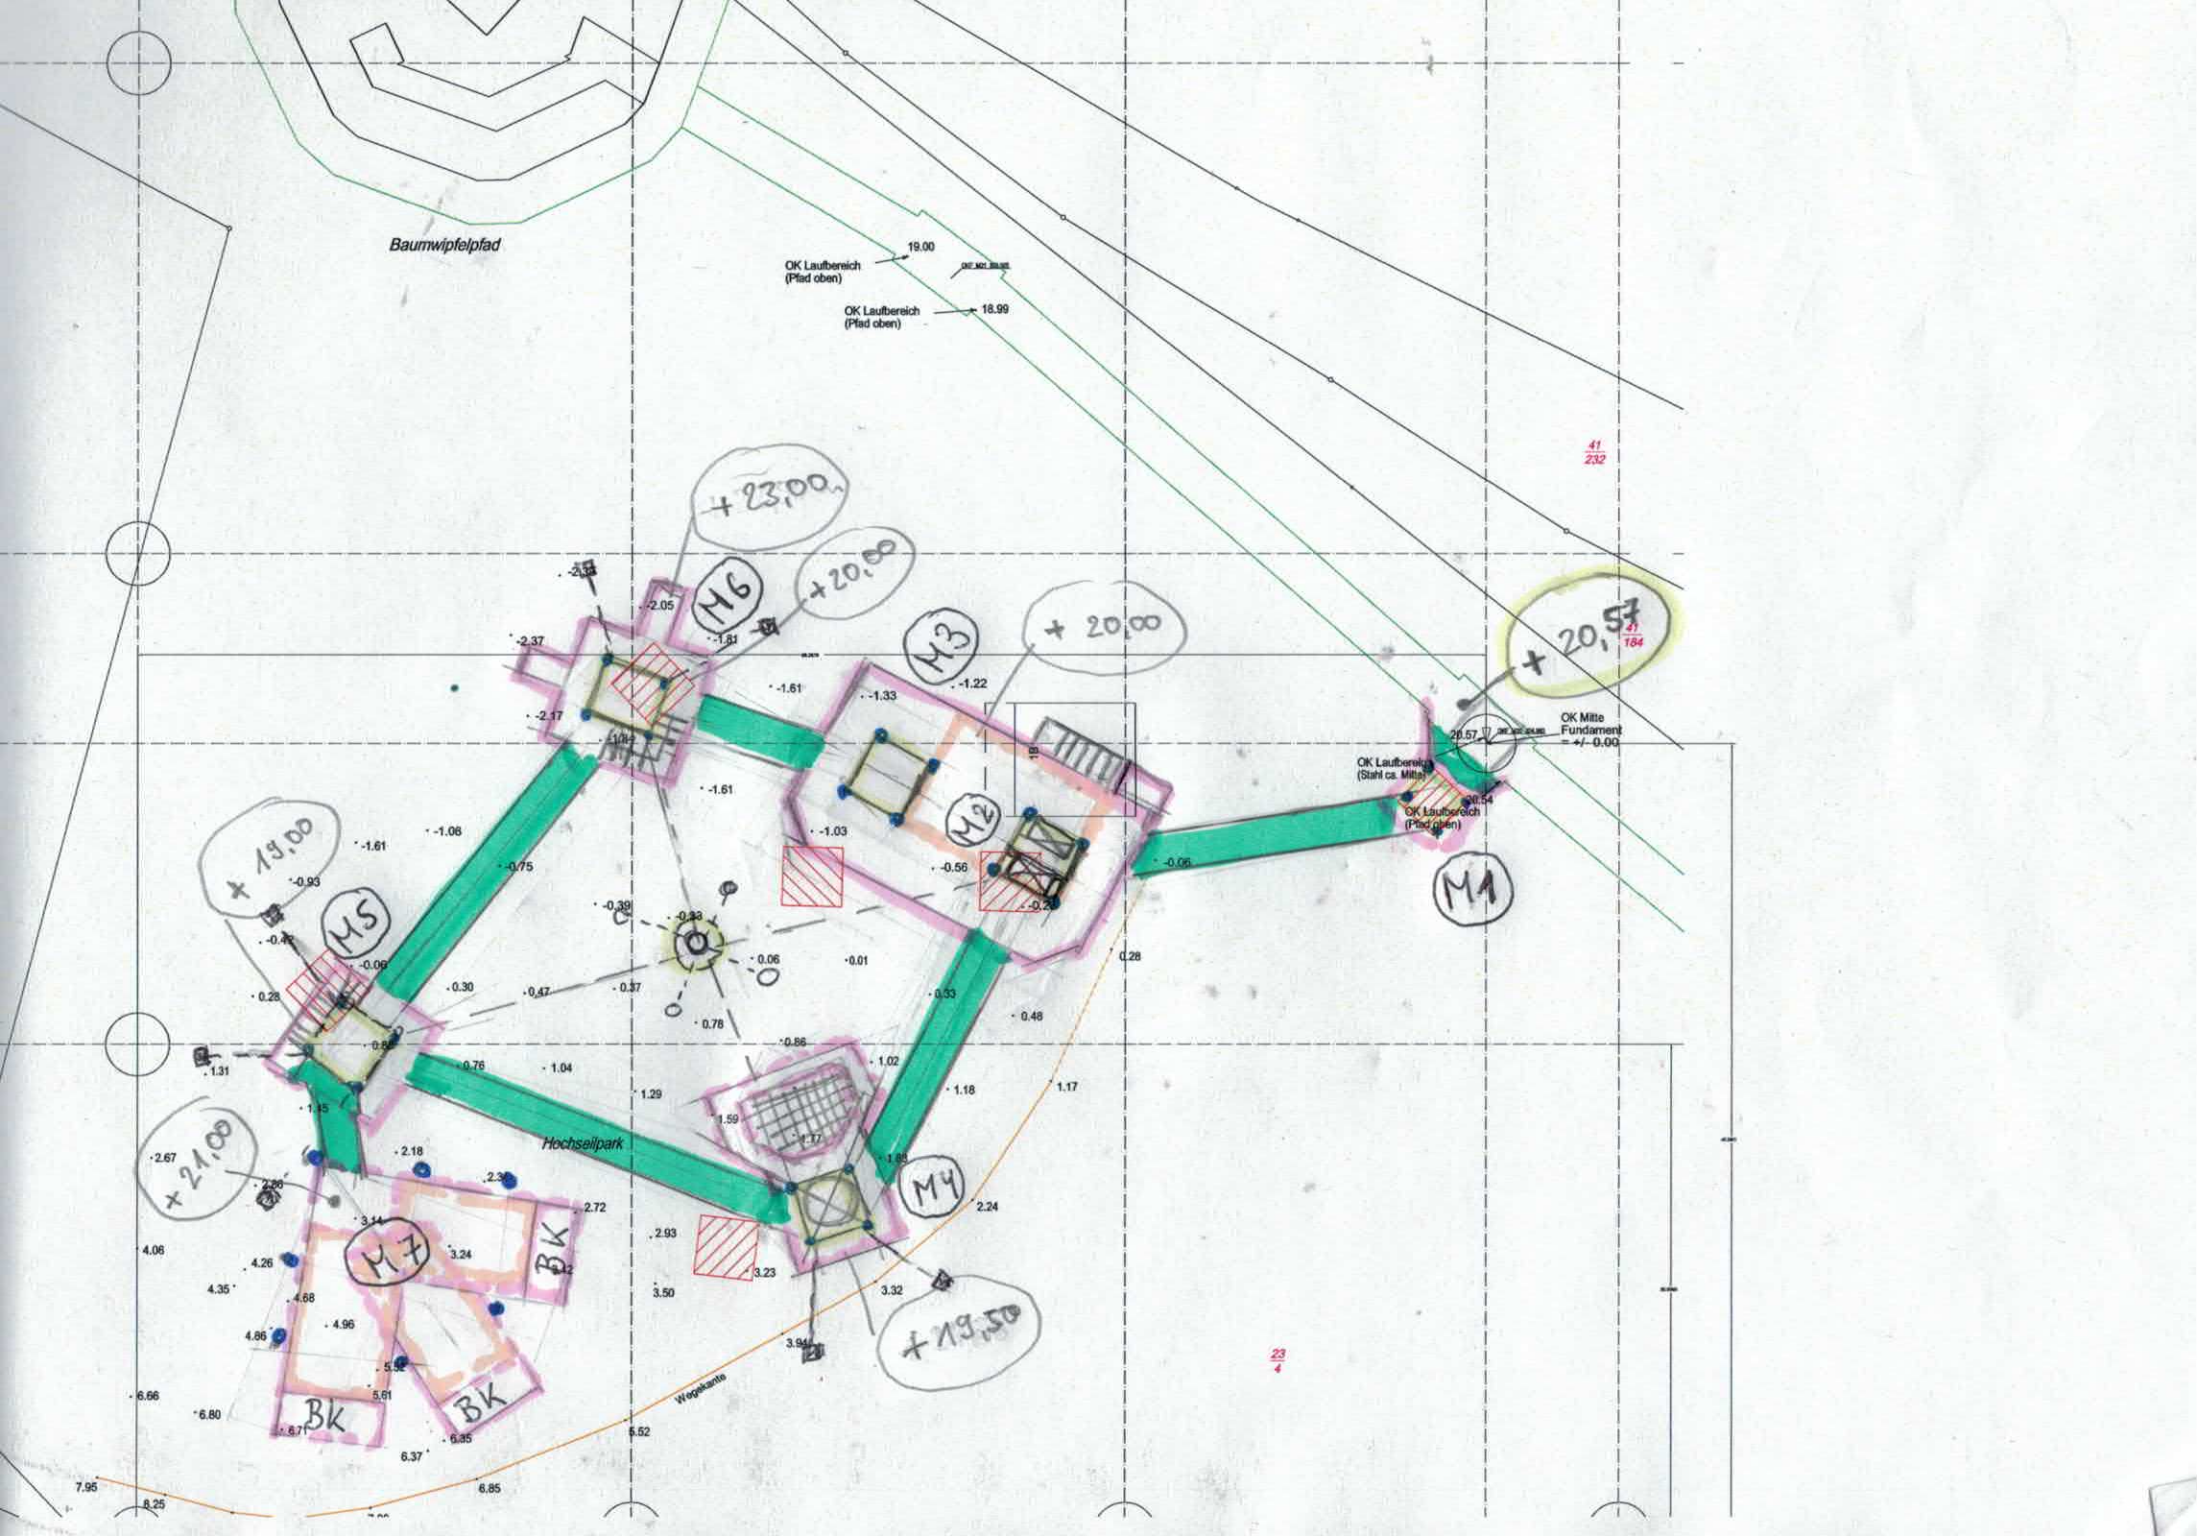
Baumwipfelpfad
OK Laufbereich (Pfad oben)
19.00
OK Laufbereich (Pfad oben)
18.99
+ 23,00
+ 20,00
+ 20,00
+ 20,57
+ 19,00
+ 21,00
+ 19,50
M6
M3
M2
M1
M5
M4
M7
OK Mitte Fundament = +/- 0.00
OK Laufbereich (Stahl cs. Mitte)
OK Laufbereich (Pfad oben)
Hochseilpark
Wegebreite
BK
BK
BK