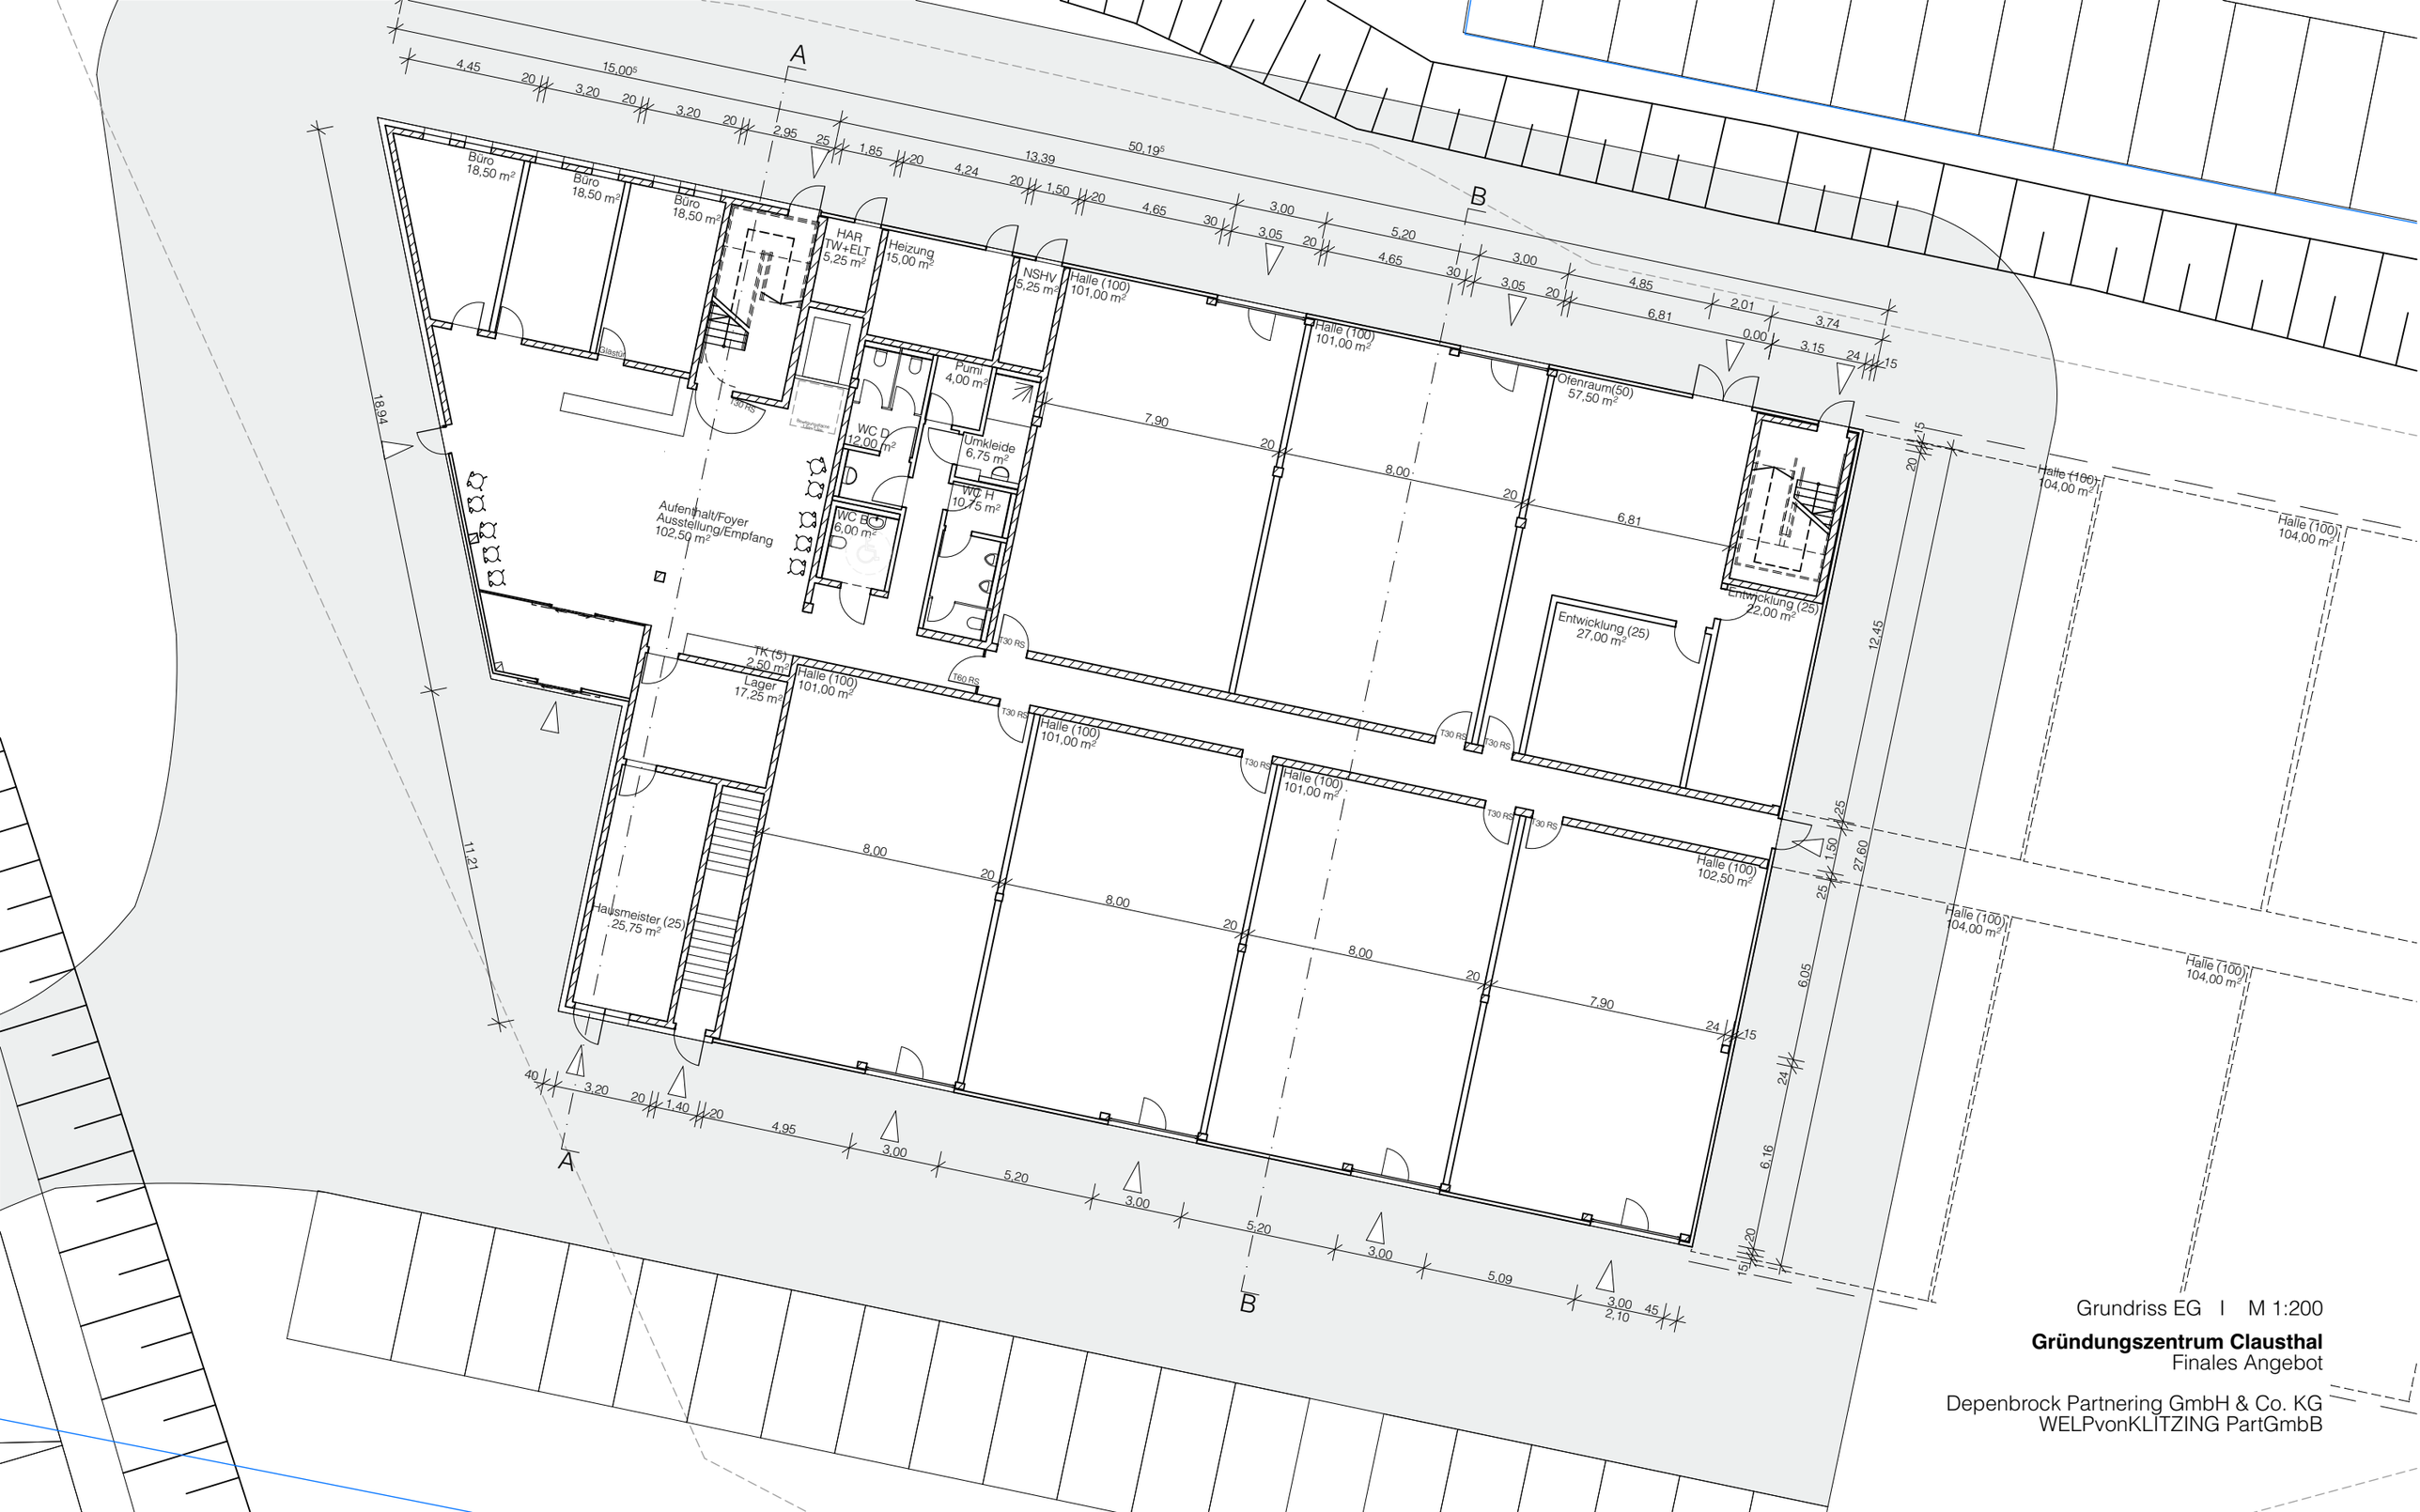

Grundriss EG I M 1:200

Gründungszentrum Clausthal
Finales Angebot

Depenbrock Partnering GmbH & Co. KG
WELPvonKLITZING PartGmbB