




**Tiefbrunnen 1
Gläsekental**

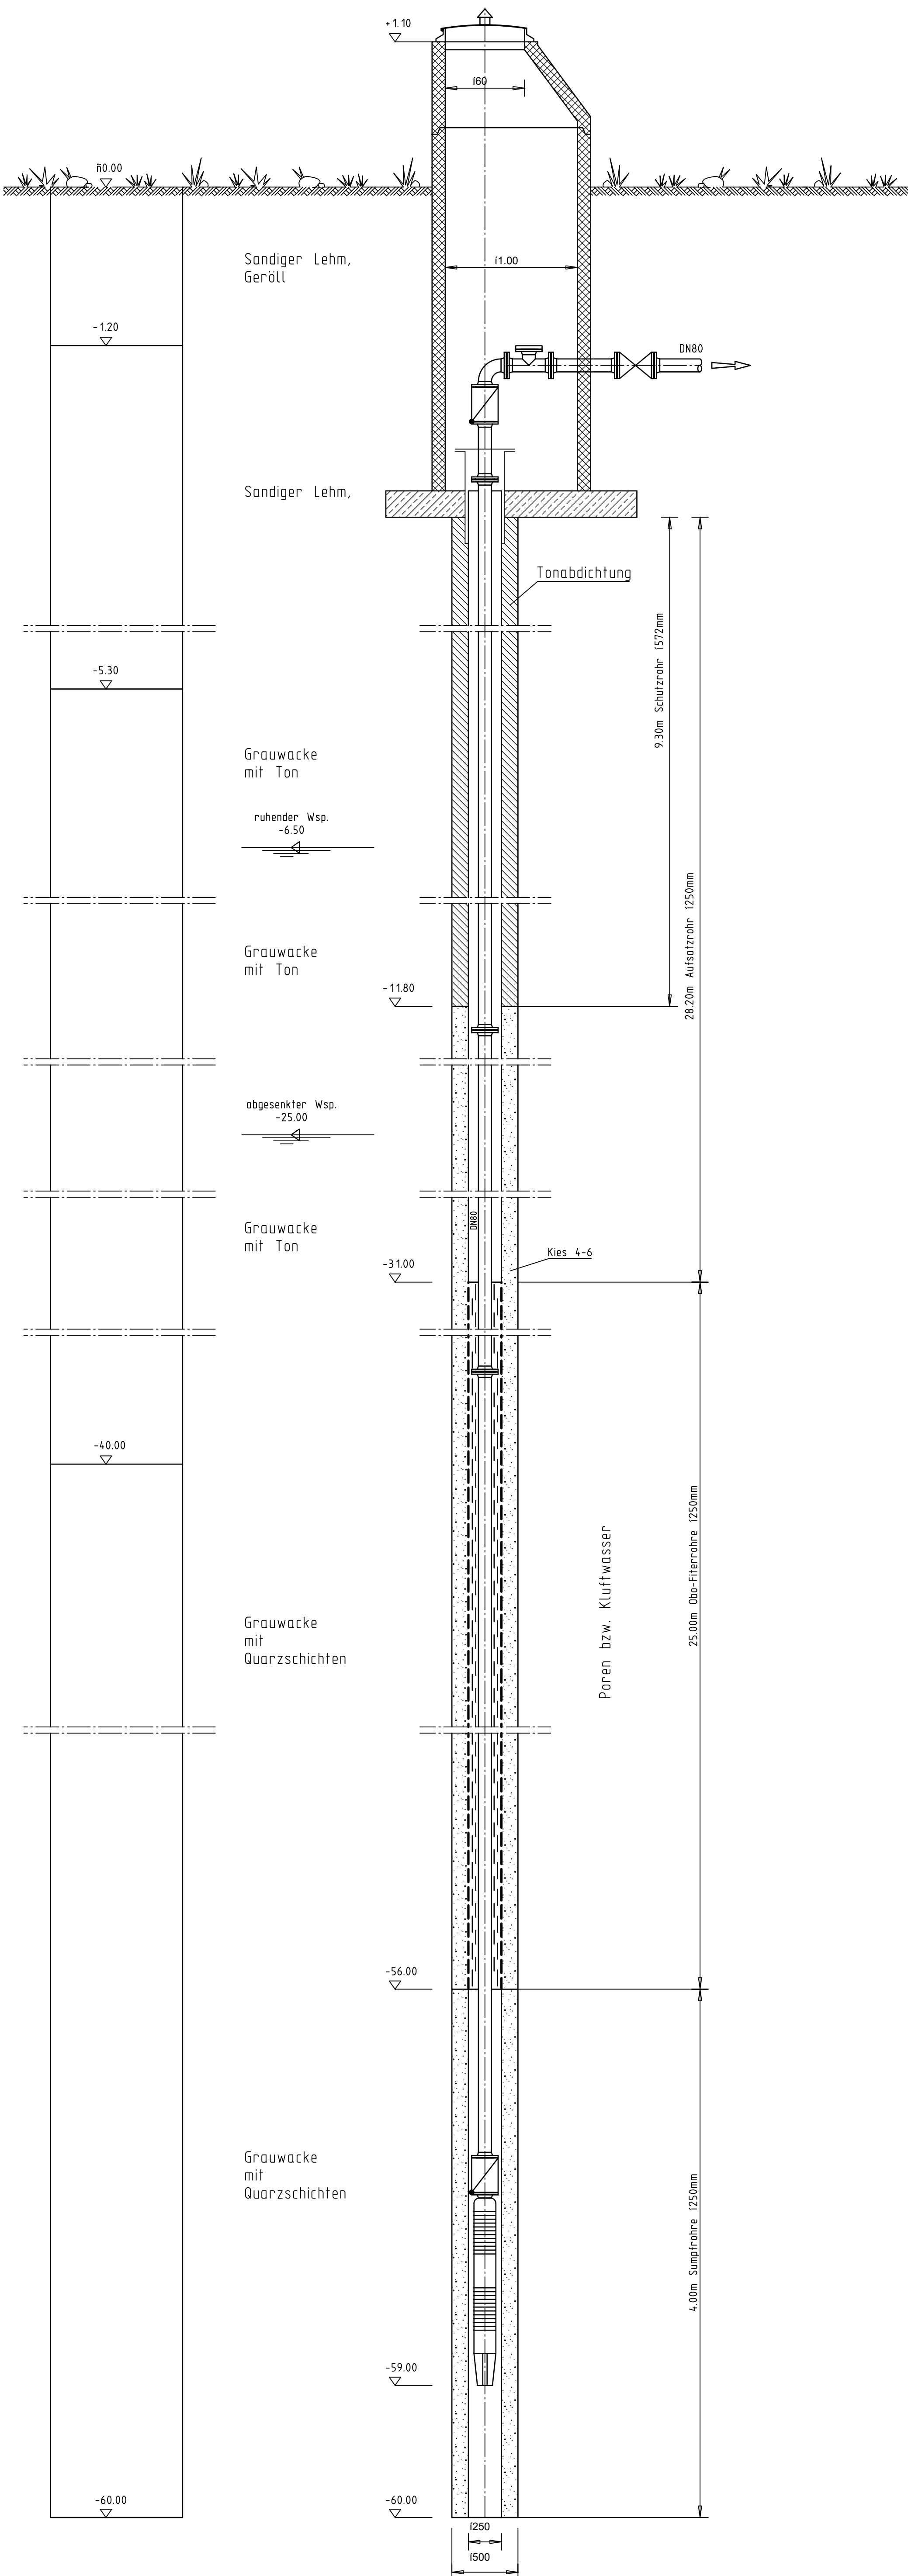

**Tiefbrunnen 2
Schlackental**

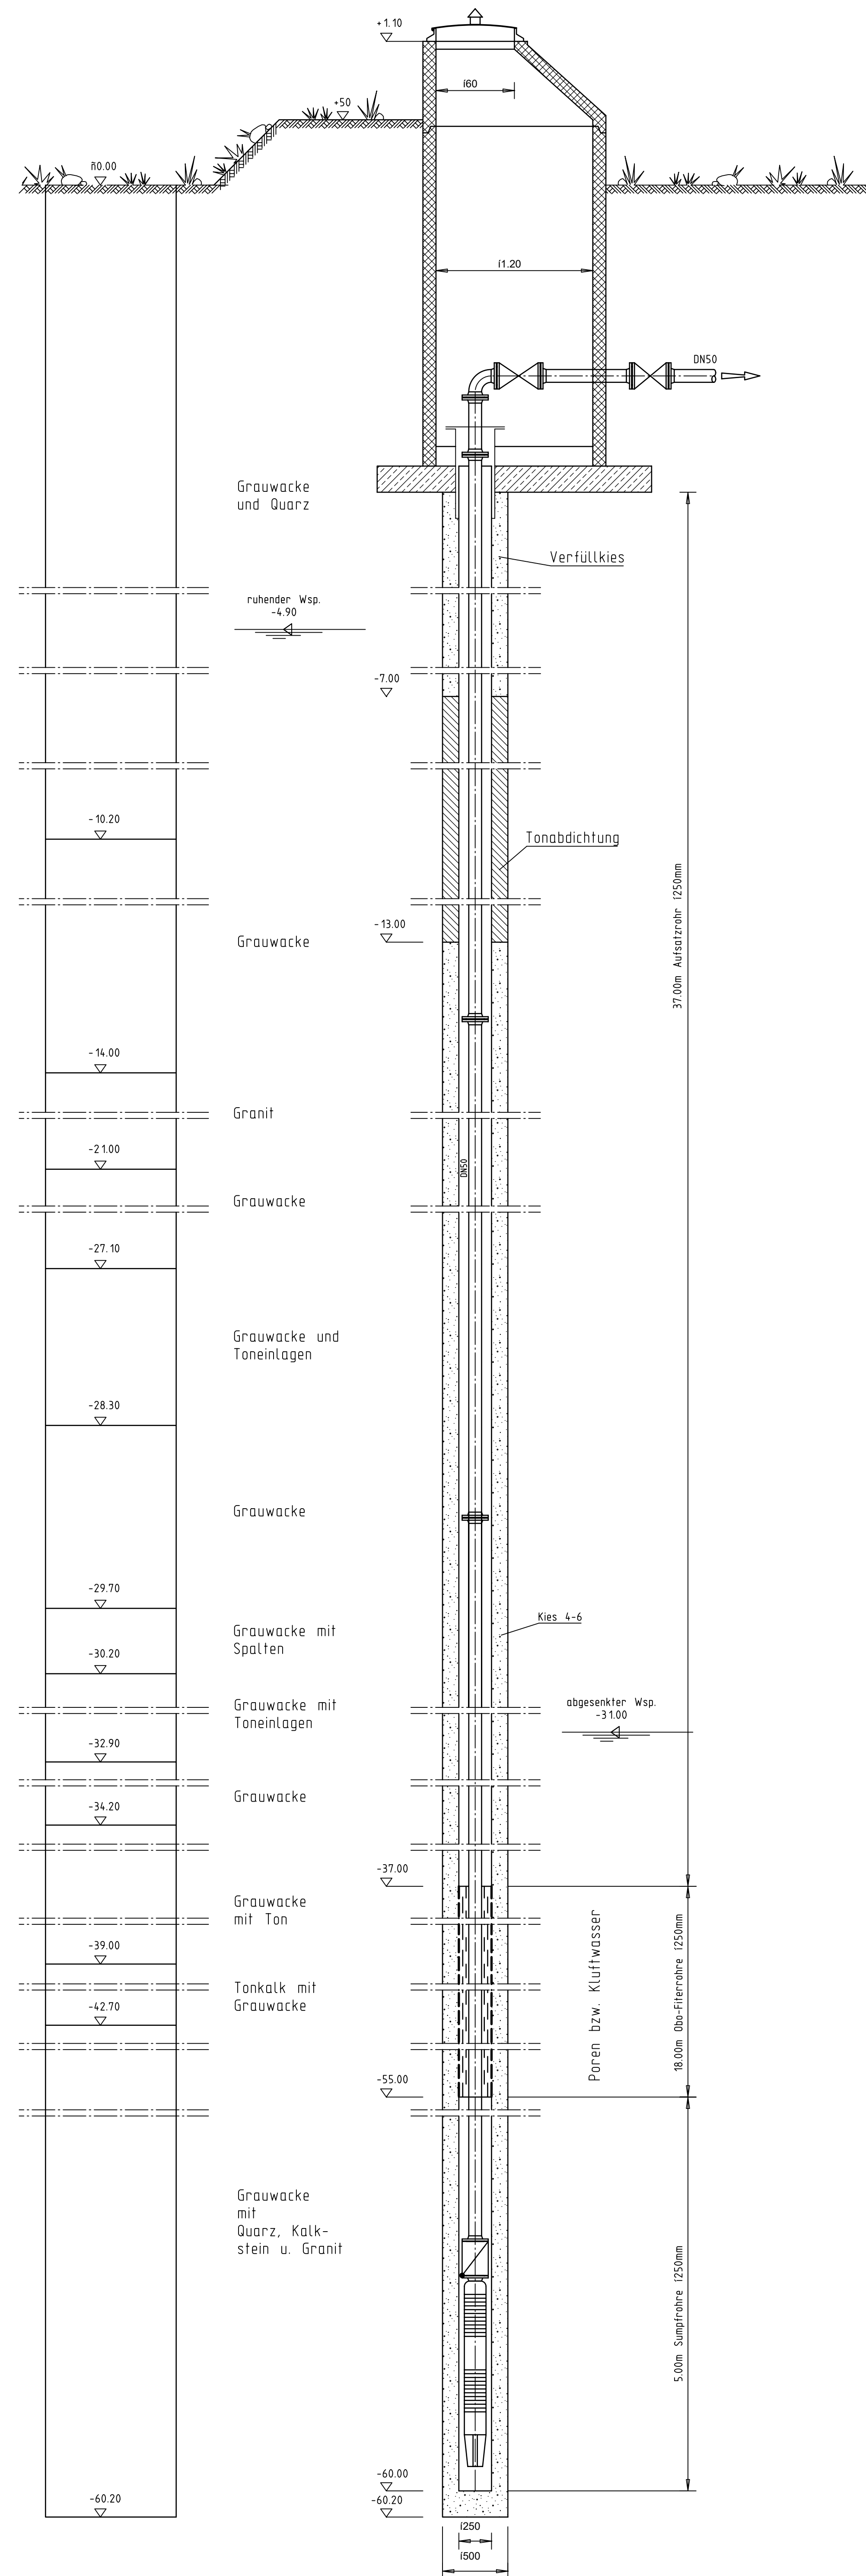

Der Antragsteller: Stadtwerke Bad Harzburg GmbH
 Der Antragsbearbeiter: Harzer Ingenieure für Umwelttechnik GbR
 Bad Harzburg, den Clausthal-Zellerfeld, im Juli 2018

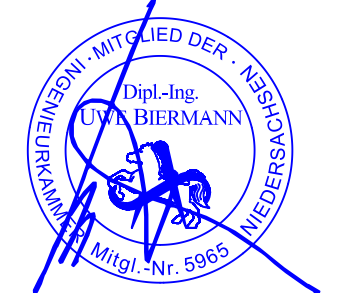

Stadtwerke Bad Harzburg GmbH
 Bad Harzburg GmbH
 Schützenstraße 3a
 38667 Bad Harzburg
 Ihr Energie-Partner seit 1887

**Antrag auf Entnahme von Grundwasser
 gem. §§ 8, 9 und 47 WHG**


Studie Vorplanung Entwurfsplanung
 Genehmigungsplanung Ausführungsplanung Bestand

**Ausbauezeichnungen
 Tiefbrunnen 1 u. 2**

Maßstab 1 : 25
 Projekt-Nr. : 1.020.002
 Zeichnungs-Nr. : 1020-4.1.5-0052

gezeichnet 17.07.2018
 Projektleiter 17.07.2018
 Freigabe AG

Unterschrift Timm Kispert
 Schutzvermerk ISO 16016 beachten

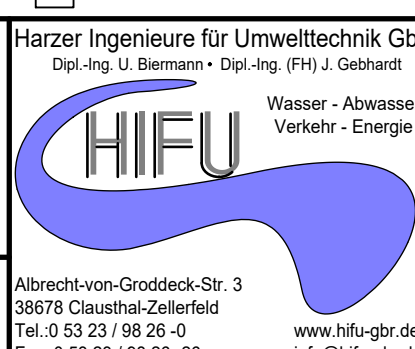

Ausfertigung: